



RESIDENCE "CITY 2"
RUE DE COURCELLES
RUE DU MONT D'ARENE



MAITRE D'OUVRAGE:
SCI Centre Gare SF
 31 RUE DES ROMAINS
 51 100 REIMS



BATIMENT A R+4
 Type : T3 A 401

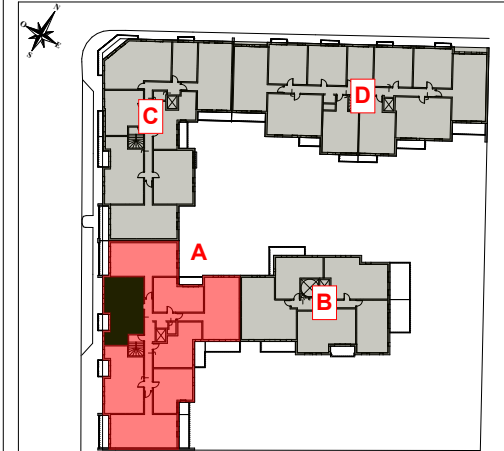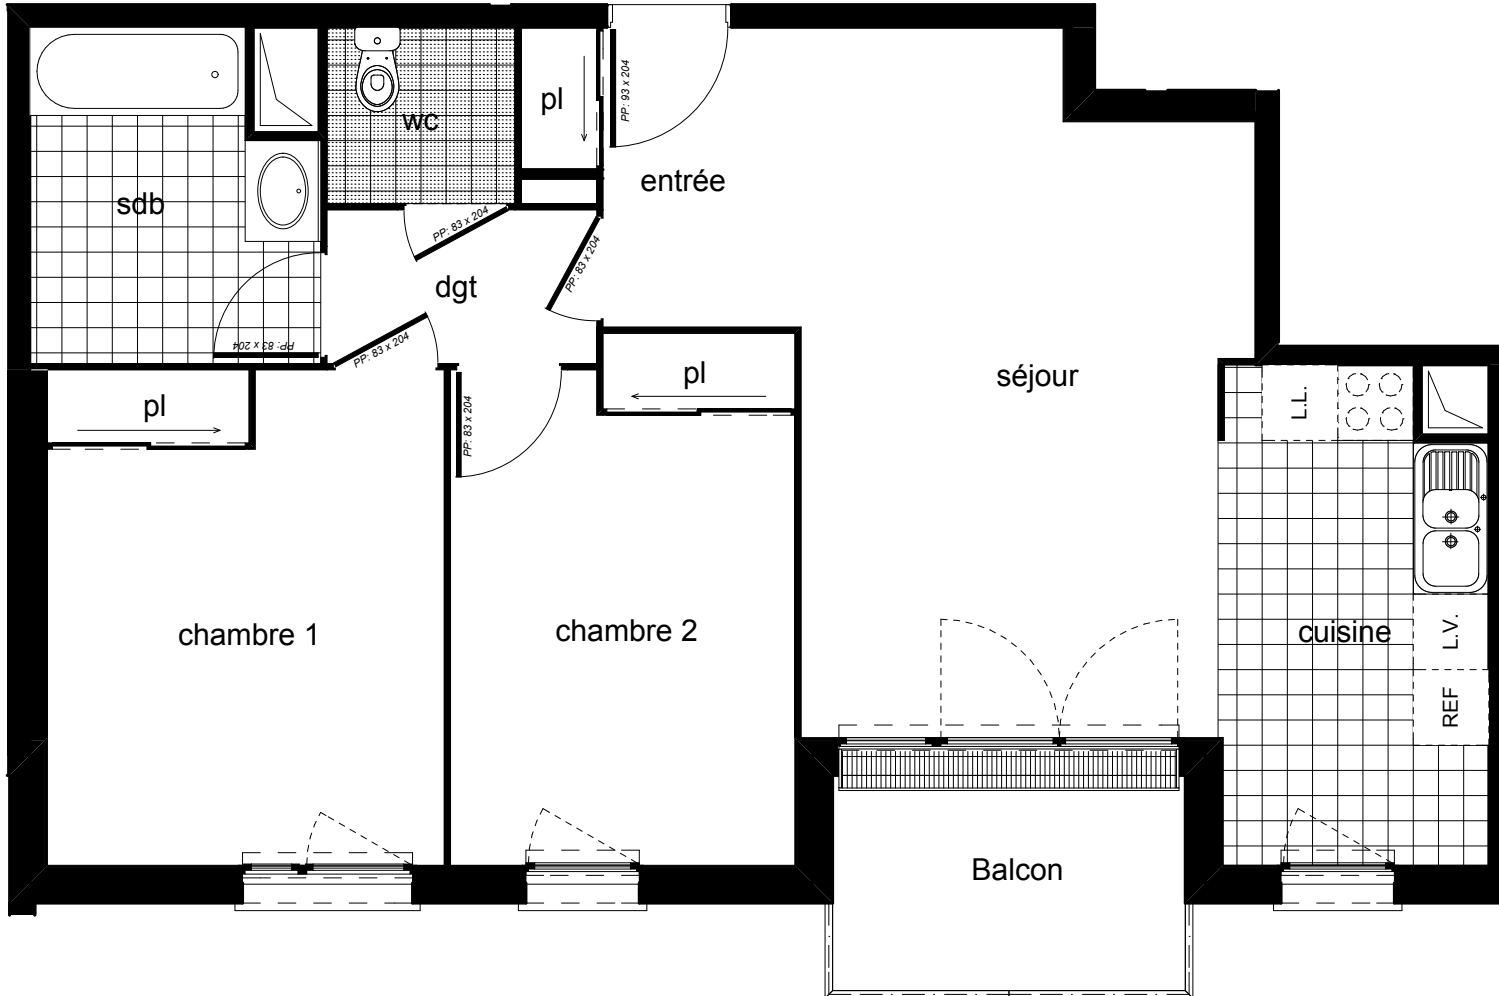

PIECES	SURFACES
Entree + pl	3,65 m ²
Séjour/Cuisine	27,22 m ²
Chambre 1 + pl	12,28 m ²
Chambre 2 + pl	11,10 m ²
S. de bains	5,63 m ²
Wc	2,09 m ²
Degagement	2,61 m ²
TOTAL HABITABLE	64,58 m²
Balcon	5,46 m ²



L'acquéreur reconnait avoir été informé que ce plan et ces cotes sont susceptibles de subir des modifications suite à la mise au point des plans d'exécution et aux impératifs techniques.
 Les retombées, soffites, faux plafonds, canalisations, radiateurs, hauteur de dalles terrasses ne sont pas figurés.

30/09/2015