


RESIDENCE "CITY 2"
RUE DE COURCELLES
RUE DU MONT D'ARENE




MAITRE D'OUVRAGE:
SCI Centre Gare SF
 31 RUE DES ROMAINS
 51 100 REIMS

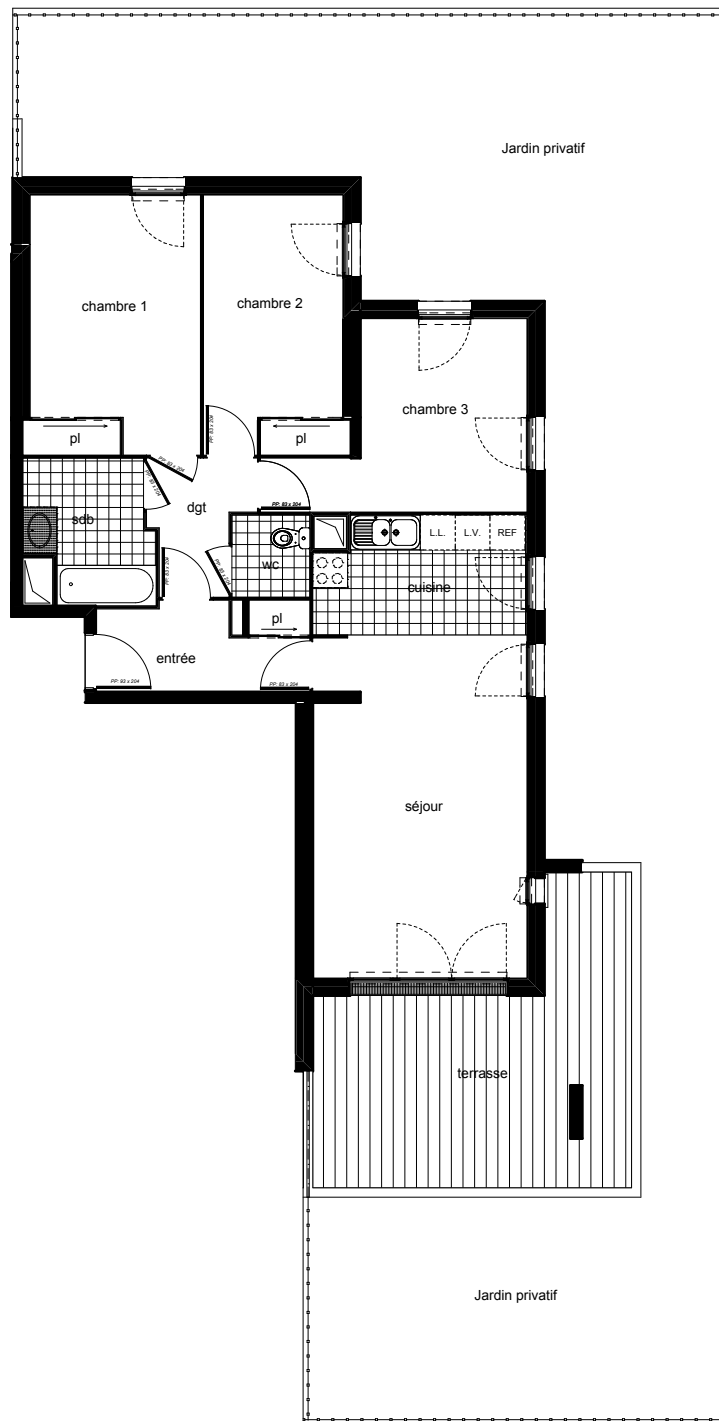

BATIMENT B RDC

Type : T4 B 002

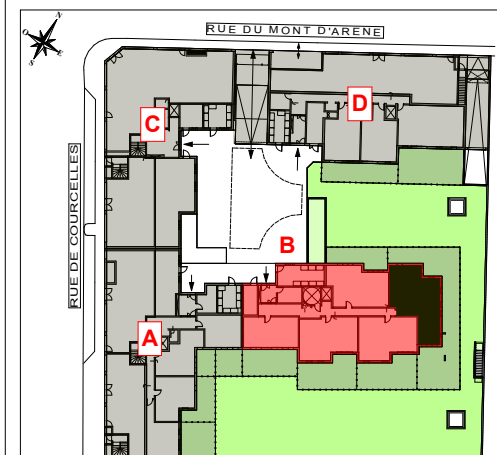

PIECES **SURFACES**

Entrée + pl	5,39 m ²
Séjour/Cuisine + pl	28,75 m ²
Chambre 1 + pl	13,08 m ²
Chambre 2 + pl	10,72 m ²
Chambre 3	11,14 m ²
S. de bains	5,06 m ²
Wc	1,90 m ²
Degagement	3,59 m ²

TOTAL HABITABLE 79,63 m²

Terrasse 21,34 m²

Jardin privatif 113,14 m²

30/09/2015

L'acquéreur reconnaît avoir été informé que ce plan et ces cotes sont susceptibles de subir des modifications suite à la mise au point des plans d'exécution et aux impératifs techniques.
 Les retombées, soffites, faux plafonds, canalisations, radiateurs, hauteur de dalles terrasses ne sont pas figurés.